


Wohnung Nr. 04

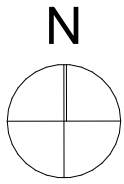

Untergeschoss


Mst: 1:100

4.5 Zimmer

Hauptnutzfläche: 179.5 m²

Keller: 8.2 m²

Lauben: 10.2 m²

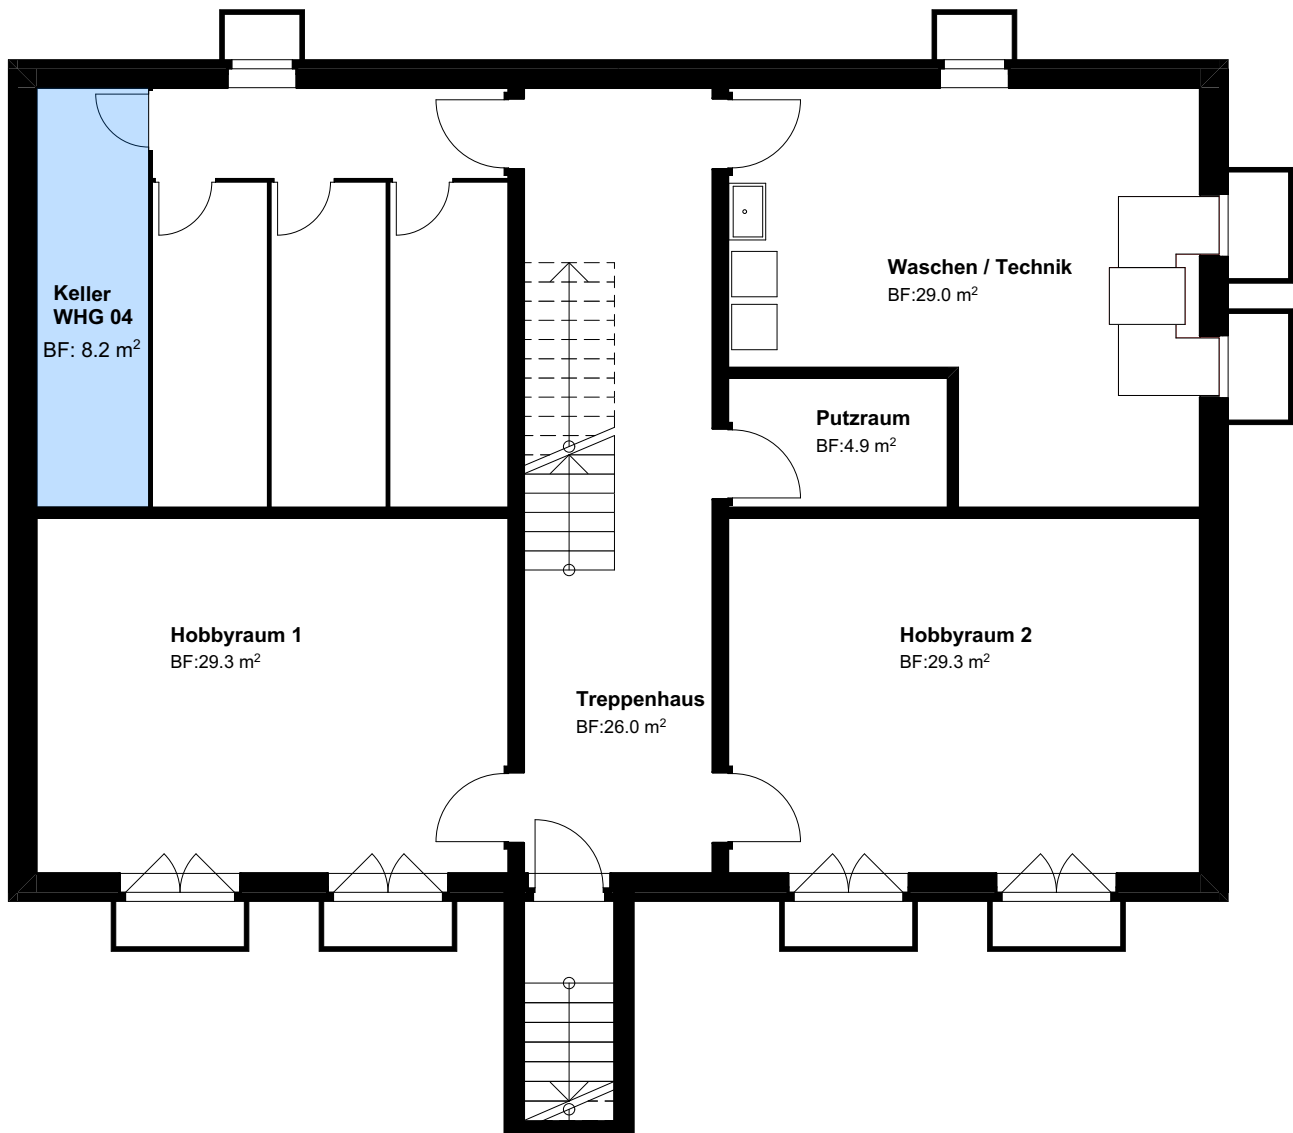


Ort / Datum:

Vermieter:

Ort / Datum:

Mieter:


Wohnung Nr. 04

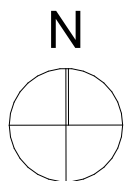

1. Dachgeschoss
 Mst: 1:100

4.5 Zimmer

Hauptnutzfläche: 179.5 m²
 Keller: 8.2 m²
 Lauben: 10.2 m²

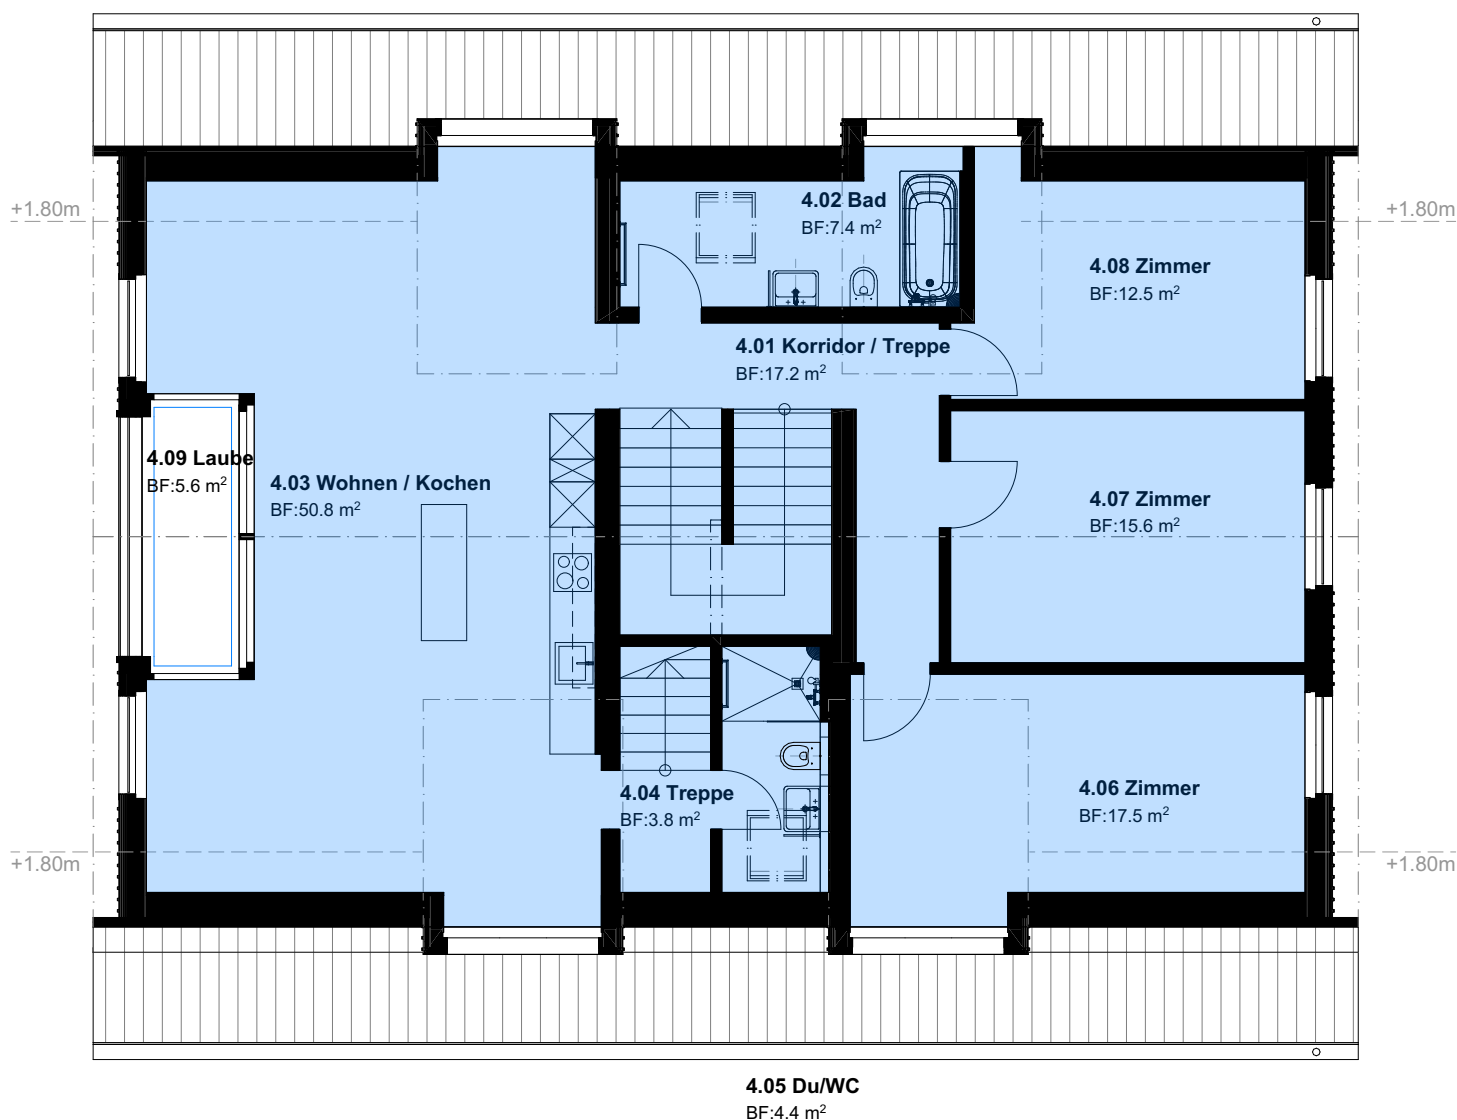


Ort / Datum:

Vermieter:

Ort / Datum:

Mieter:

Wohnung Nr. 04

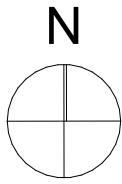

2. Dachgeschoss


Mst: 1:100

4.5 Zimmer

Hauptnutzfläche: 179.5 m²

Keller: 8.2 m²

Lauben: 10.2 m²

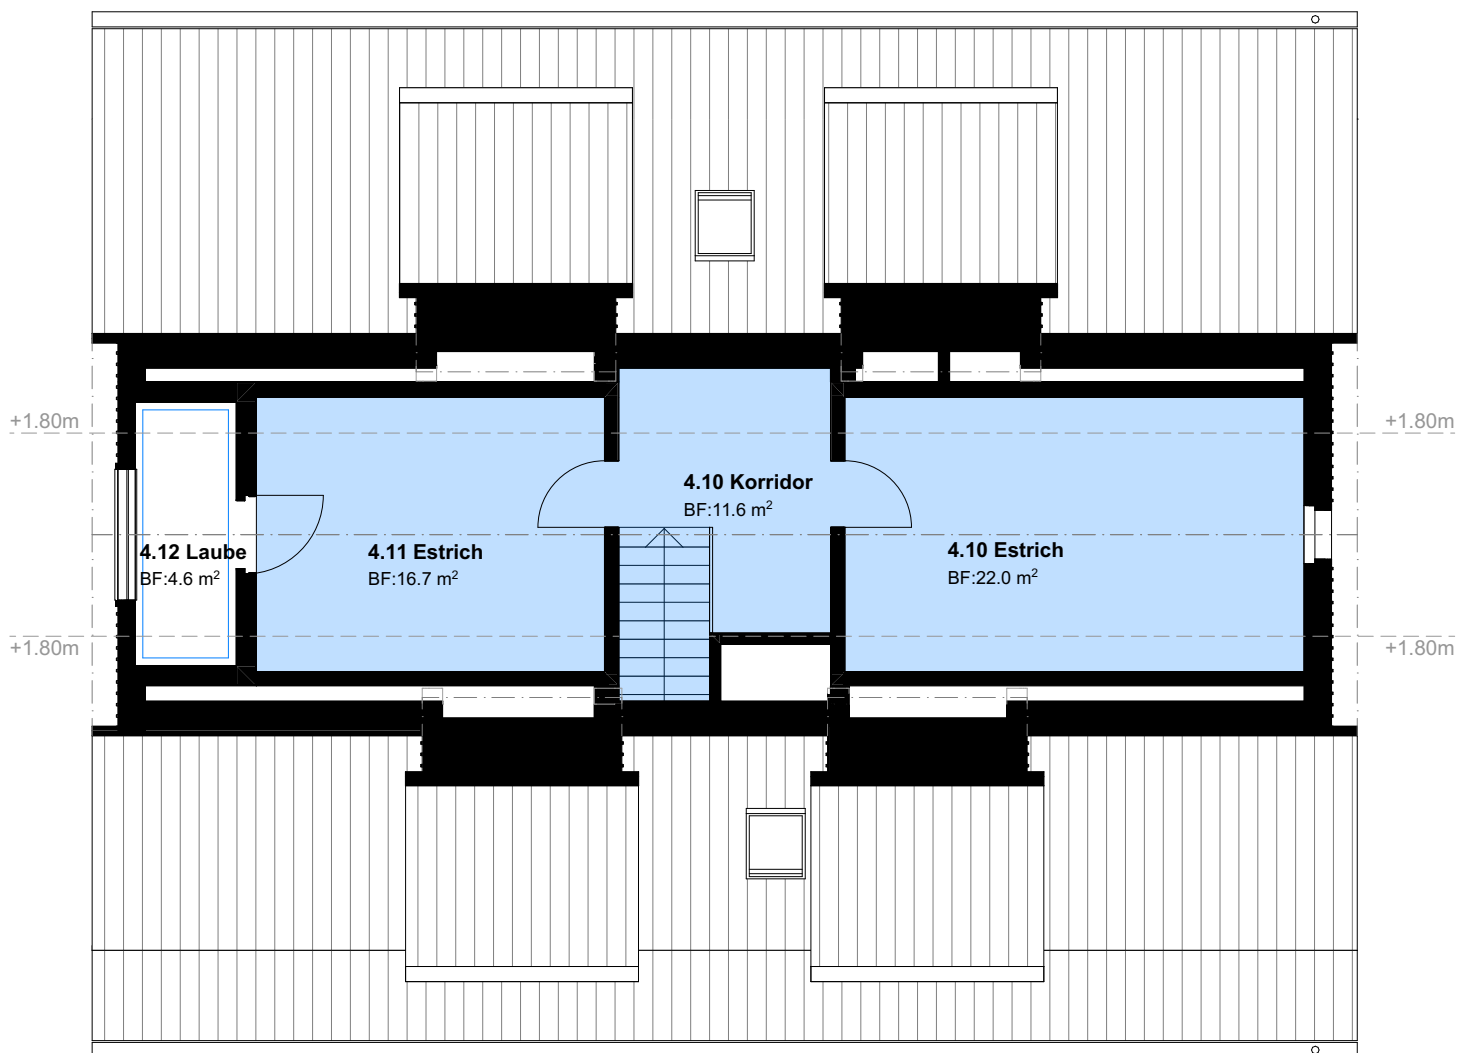

Ort / Datum:

Vermieter:

Ort / Datum:

Mieter: